



BLAD 1


Wijzigingen.

TYPE VOLDEKSHIP MET BAK, BRUG & KAMPANJE.



Bijgewerkt tot:

M.S. „TARAKAN“


P.H.W.O.

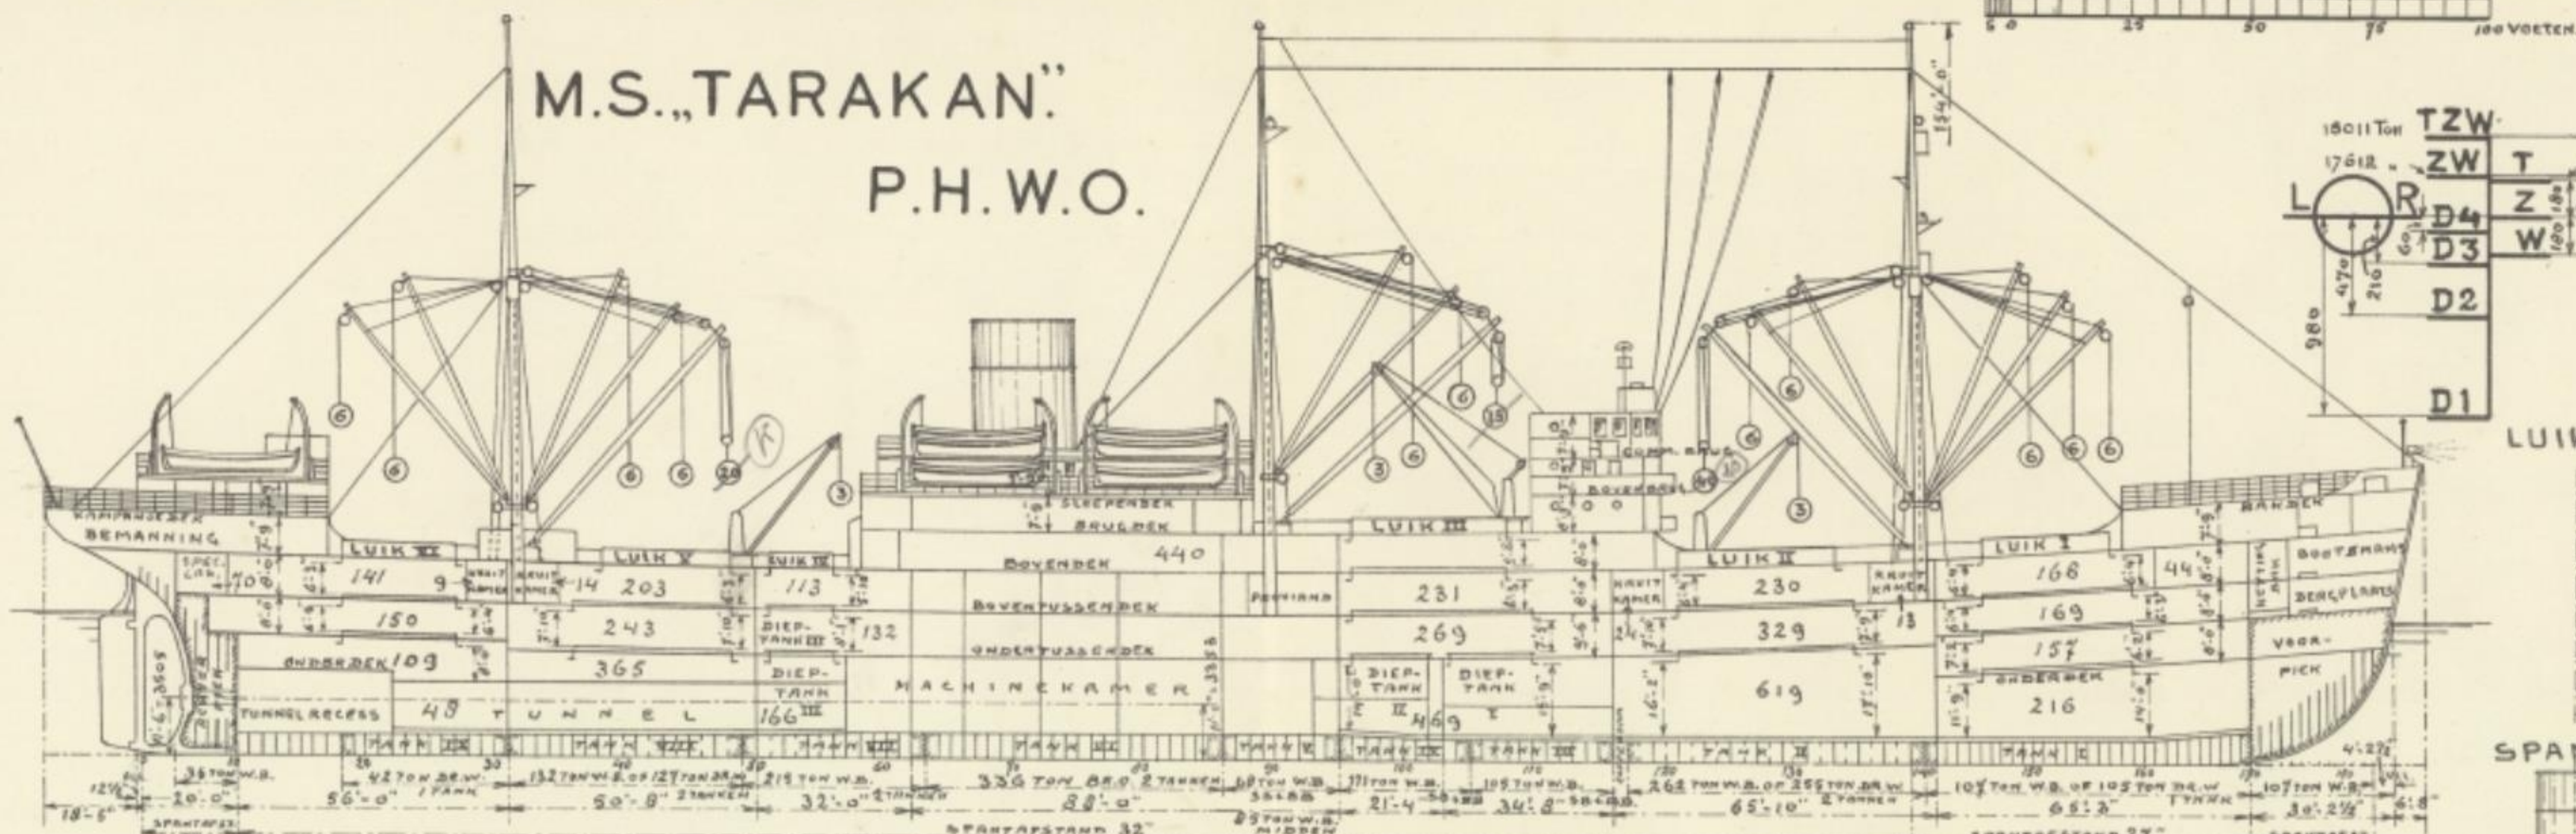



LUIK IV SPT 54. Achtersloependek. Top mach.dekhuis.

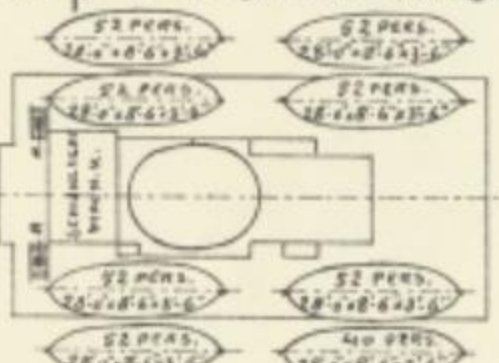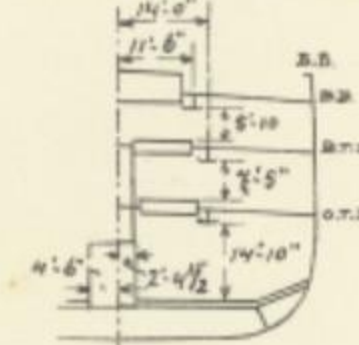



Sloependek.

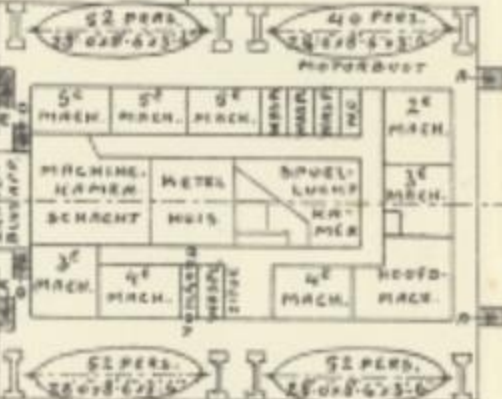


Bovenbrug. Comm. br.

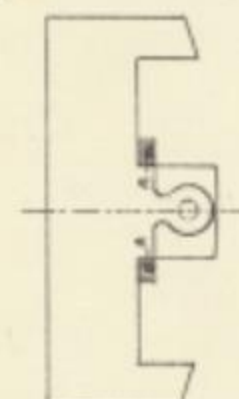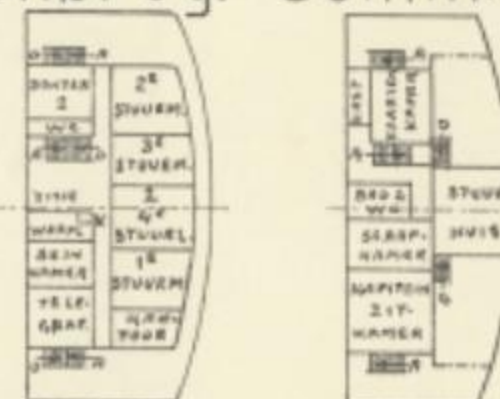


LUIK V SPT 43. Kampanjedek.

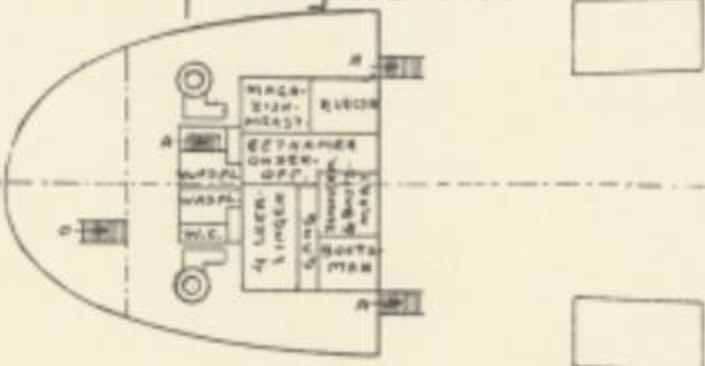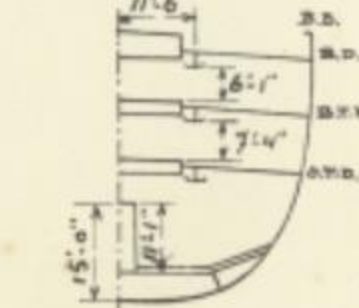

Brugdek.

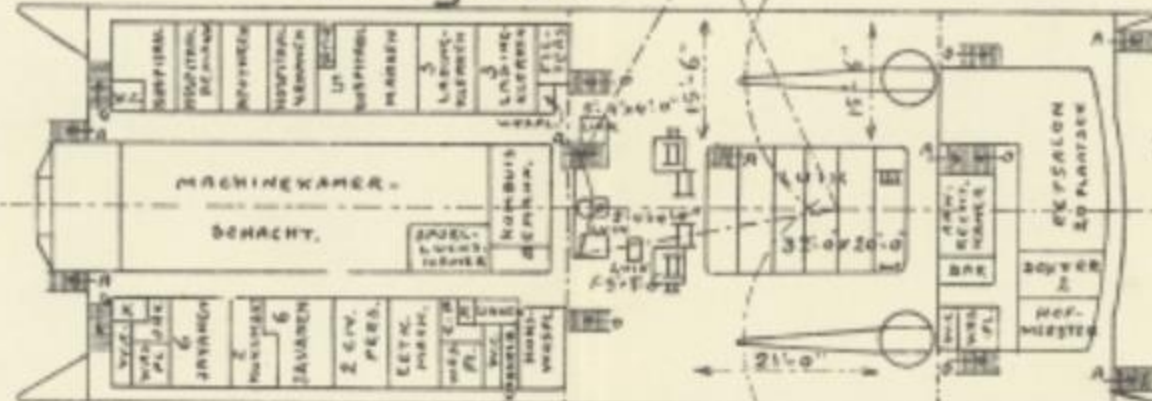



Bakdek.

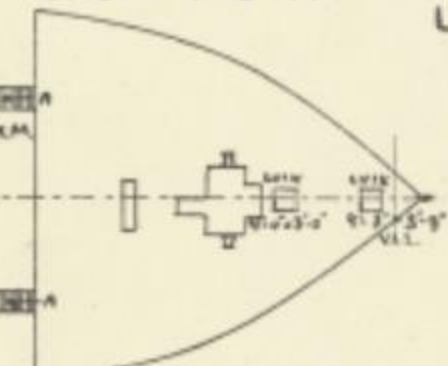


LUIK II SPT 127.



LUIK VI SPT 23.

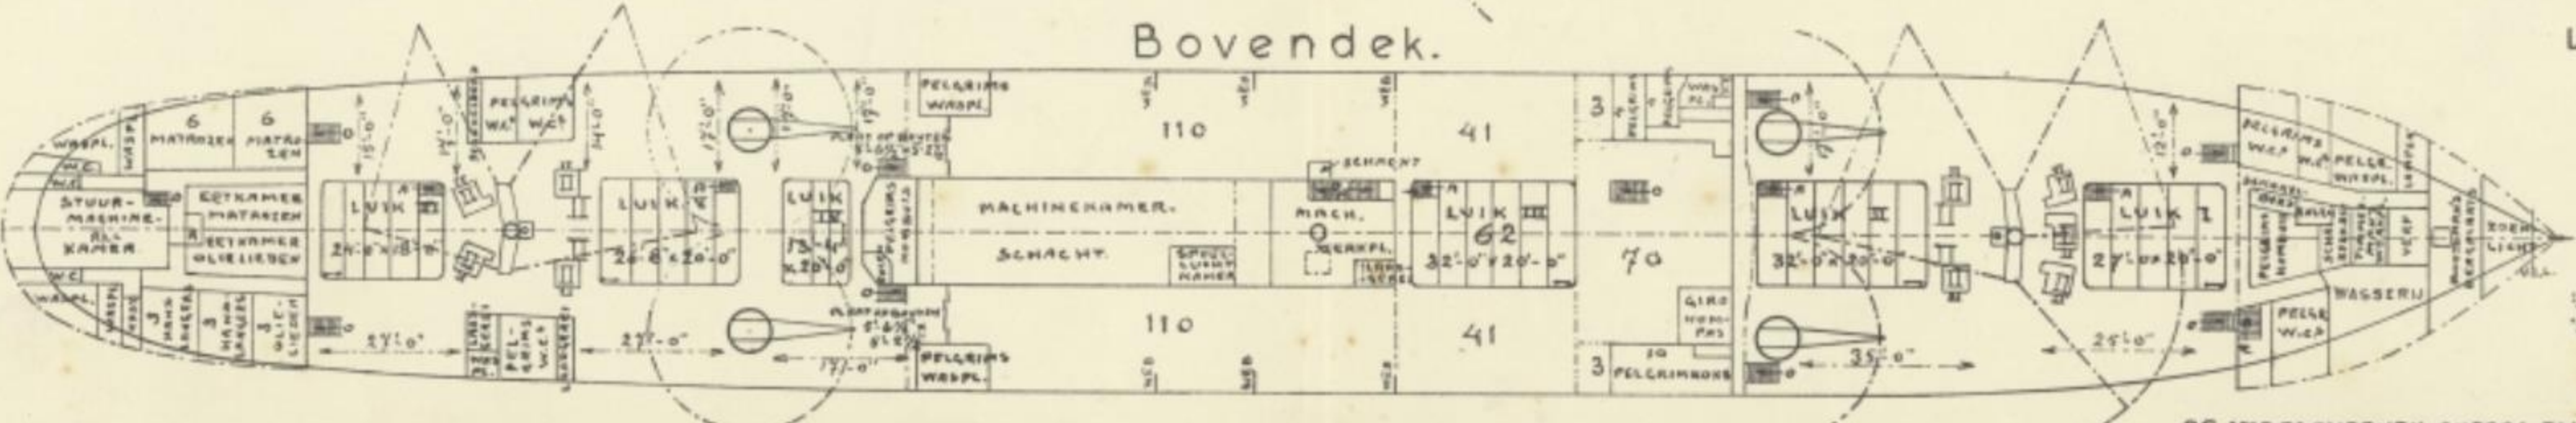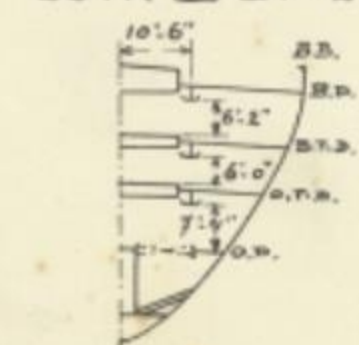

LUIK III SPT 102.

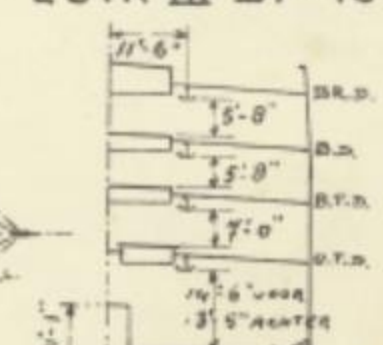

DE INGESCHREVEN CUFERS ZIJN BALEN IN LASTEN.
GRENSLIJN LASTENVERDELING.

Nº 16

DIEPGANG IN VOETEN ONDERKIET KIEL	WATERVERPL. ZEEWATER TONNEN A 1016 KG.	LAADVERM. ZEEWATER TONNEN A 1016 KG.	TONNEN PER ENG. DUIM
30	17833	11083	
29	17170	10420	56,17
28	16489	9739	55,83
27	15823	9073	55,50
26	15161	8411	55,16
25	14503	7753	54,83
24	13849	7099	54,50
23	13199	6449	54,16
22	12553	5803	53,83
21	11911	5161	53,50
20	11273	4523	53,16
19	10639	3889	52,83
18	10009	3259	52,50
17	9383	2633	52,16
16	8761	2011	51,83
15	8143	1393	51,50
14	7530	780	51,10
13	6922	172	50,66
12	6310	0	50,20

UITWATERING	METER	VOETEN
TROPEN ZOETWATER	1,930	6'-4"
ZOETWATER	2,110	6'-11 1/2"
TROPEN	2,130	6'-11 3/4"
ZOMER	2,310	7'-6 1/2"
WINTER	2,490	8'-2"

UITWATERING PELGRIMVERVOER.		
PELGRIMS IN:	METER	VOETEN
BRUGDEKRUMTE	D 4	2,370 7'-9 3/4"
BRUG, B.T.D. EN III	D 3	2,520 8'-3 1/4"
BRUG EN B.T.D. GEHEEL	D 2	2,780 9'-1 3/4"
BRUG, B.T.D. GEHEEL EN		
O.T.D. BEHALVE RUIM III	D 1	3,290 10'-9 1/2"

AMSTERDAM 12-7-1943

T. J. 9707-10


Wijzigingen:

Bijgewerkt tot:


	CUBVOET	PERTON
ZOETWATER	35,84	
ZEEWATER	35	
BRANDSTOF-OLIE	39	
LADINGOLIE	39	
LATEX	39	

DUBBELE BODEM TANKEN.

DUBBELE BODEM TANKEN	TONNEN VAN 1016 K.G.			
TANK I	SMEEOLIE	BRANDSTOF	DRINKWATER	WATERBUIDELWATER
" II S.B. + B.B.		105	107	
" III S.B. + B.B.		255	262	
" IV S.B. + B.B.			105	
" III-IV MIDDEN			111	131
" V S.B. + B.B.			68	
" V MIDDEN			85	
" VI S.B. + B.B.		9,3	336	
" VI MIDDEN				215
" VII S.B. + B.B.			127	132
" VIII S.B. + B.B.			42	
" IX				107
VOORPIEK				36
ACHTERPIEK				
TOTAAL INHOUD TANKEN	9,3	336	529	1220 (131)

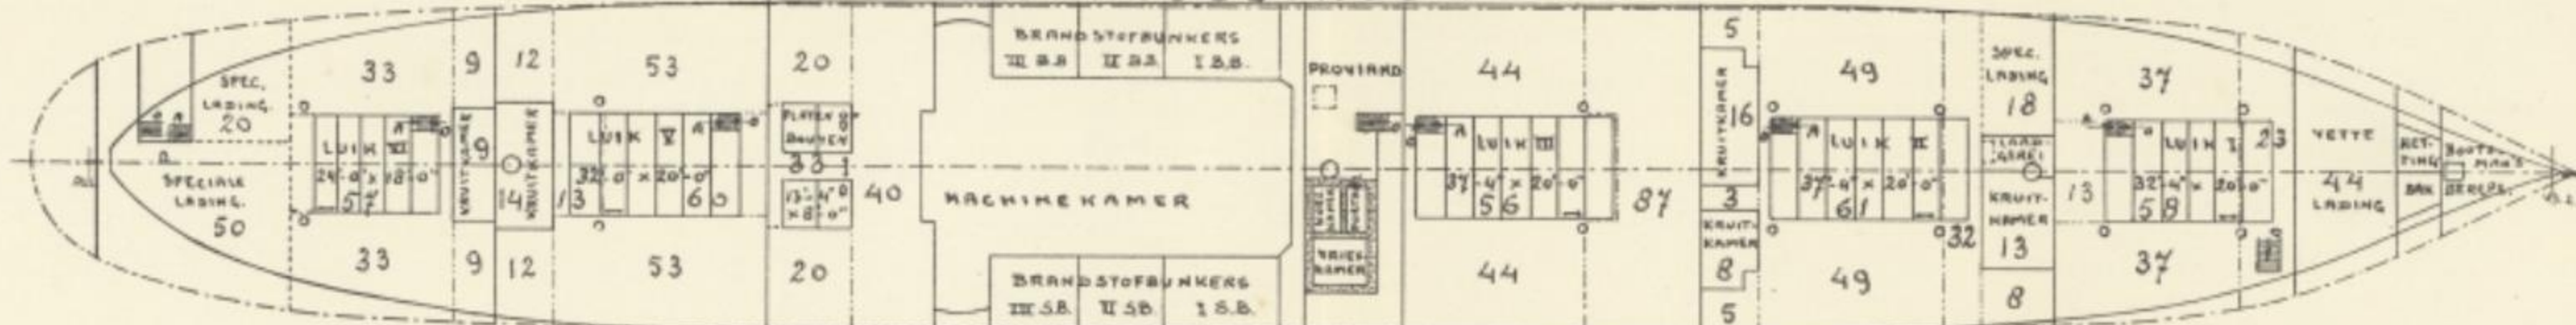M.S. "TARAKAN".
Boventussendek.


Ondertussendek.

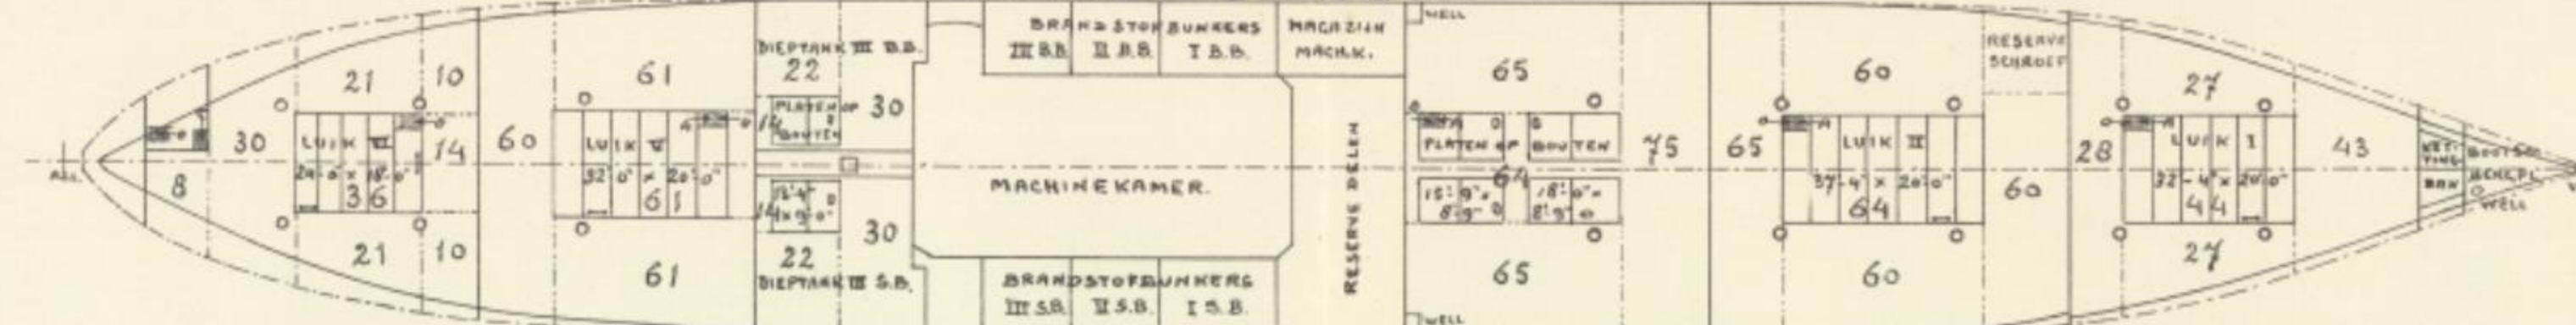

Orlopedek.


Ruimen.

Orlopedek.

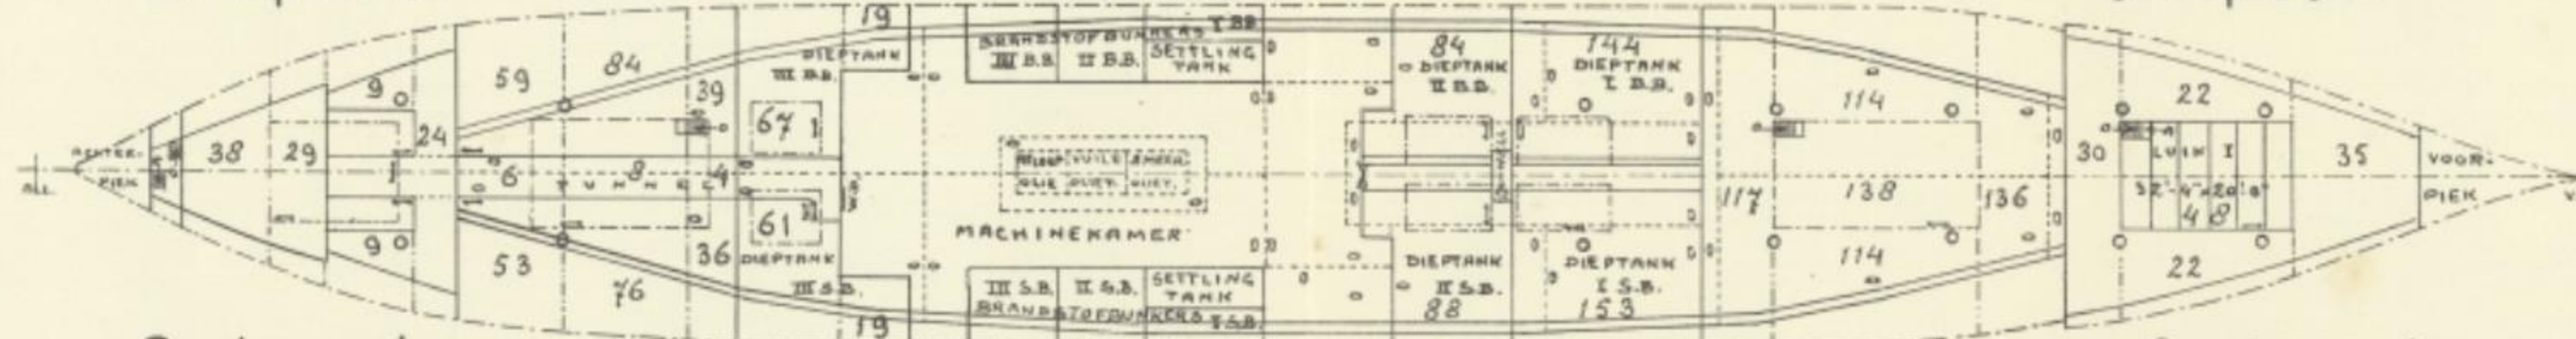

Onderruim.

Onderruim.

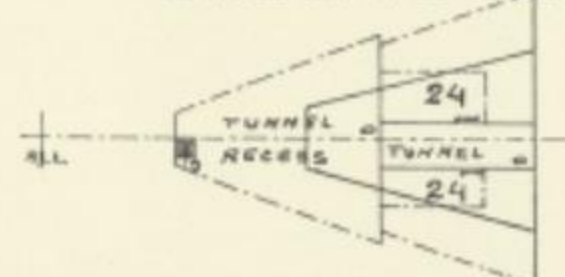

BAALRUIMTE.

GEMETEN OP BINNENKANT WEGERING,
ONDERKANT BALKEN, BOVENKANT BUIKDENNING
OF DEKBEPLATING EN VAN SCHOT OP SCHOT.

GRAANRUIMTE.

GEMETEN OP BUITENKANT SPANTEN, HALVE
BALKEN, BOVENKANT BUIKDENNING OF DEKBE-
PLATING EN VAN SCHOT OP SCHOT.DE INHOUDEN DER DIEPTANKEN ZIJN ZONDER
AFTREK VOOR EXPANSIE VAN DE VLOEISTOFFEN.

DIEPTANKEN.

DIEPTANKEN.	KUBIEKE VOETEN	TONNEN 1016 K.G.
RUIM III		
DIEPTANK I ONDERRUIM S.B.	17380	461
" I " " B.B.	16850	432
" II " " S.B.	11000	282
" II " " B.B.	10370	266
RUIM IV		
DIEPTANK III ONDERRUIM S.B.	9910	254
" III " " B.B.	10340	265
" III O.T.D. S.B.	8420	216
" III " " B.B.	8420	216
TOTAAL INHOUD DIEPTANKEN	93290	2392

LATEX TANK

LATEX TANK	TONNEN 1016 K.G.
VOORPIEK	26

BRANDSTOFTANKEN.

BRANDSTOFTANKEN.	TONNEN 1016 K.G.
ZIJBUNKERS.	
SETTLING TANK S.B.	56,6
" " " B.B.	56,6
BUNKER I S.B.	193,4
" I S.B.	193,4
" II S.B.	187,4
" III S.B.	188,6
" III S.B.	188,6
DUBBELE BODEM TANK VI S.B. + B.B.	336,0
TOTAAL INHOUD BRANDSTOFTANKEN	1588,0

KOELKAMERS.

KOELKAMERS.	NETTO INHOUD KUBVOET	TEMP. °C	METHODE VERKOELING
VRIESKAMER	445	12,6	-7° SPIRALEN
KOELKAMER	224	6,4	+3° SPIRALEN
PORTAAL (ONTDOOLKAMER)	212	6,0	
PROVIAND BERGPLAATS S.B.	1200	3,4	
" " " B.B.	4100	11,6	

TONNEN MAAT	REGISTER TONNEN	KUBIEKE METERS
NEO-MEETBRIEF		
BRUTO	8199,55	23228,20
NETTO	4818,07	13648,93
SUEZ KANAAL CERT.		
BRUTO	8128,36	25859,37
NETTO	6252,74	17713,14
PANAMA KANAAL CERT.		
BRUTO	8436,47	
NETTO	6125,72	

RUIMEN	KUBIEKE VOETEN
GRAAN	BALEN
RUIM I	
ONDERRUIM	25900
ORLOPDEK	18700
ONDERTUSSENDEK	21100
BOVENTUSSENDEK	18900
VETTE LADING	5600
RUIM II	
ONDERRUIM	66000
ONDERTUSSENDEK	36900
BOVENTUSSENDEK	26500
SPECIALE LADING B.T.D.	2400
KRUITKAMER B.T.D. VOOR	1290
" " " " ACHTER S.B.	750
" " " " B.B.	1460
RUIM III	
ONDERRUIM DIEPTANK I S.B.	17700
" " " " I S.B.	16200
" " " " II S.B.	10600
" " " " III S.B.	9000
ONDERTUSSENDEK	32800
BOVENTUSSENDEK	26900
BOVENDEK (BRUGDEKRUIJTE)	55400
RUIM IV	
ONDERRUIM DIEPTANK III S.B.	9600
" " " " III S.B.	10400
ONDERTUSSENDEK DIEPTANK III S.B.	8600
" " " " III S.B.	8600
BOVENTUSSENDEK	14600
RUIM V	
ONDERRUIM	40000
ONDERTUSSENDEK	28600
BOVENTUSSENDEK	24000
KRUITKAMER B.T.D.	1345
RUIM VI	
ONDERRUIM S.B.	2500
" " " " B.B.	2900
ORLOPDEK	13800
ONDERTUSSENDEK	18800
BOVENTUSSENDEK	17200
SPECIALE LADING B.T.D. S.B.	6100
" " " " B.B.	2700
KRUITKAMER B.T.D.	895
TOTAAL INHOUD ALLE LADINGRUIMTEN	604740
TOTAAL IN BRUGDEKRUIJTE	55400
" " " " BOVENTUSSENDEK I, II, III, IV, V, VI	150640
" " " " ONDERTUSSENDEK I, II, III, IV, V, VI	155400
" " " " ORLOPDEK I, VI	32500
" " " " ONDERRUIM I, II, III, IV, V, VI	210800
TOTAAL IN DIEPTANKEN LUIK III, IV	90700
" " " " KRUITKAMERS LUIK II, V, VI	5740

BLAD 1


Wijzigingen.

TYPE VOLDEKSHIP MET BAK, BRUG & KAMPANJE.



Bijgewerkt tot:

M.S. „TARAKAN“

P.H.W.O.


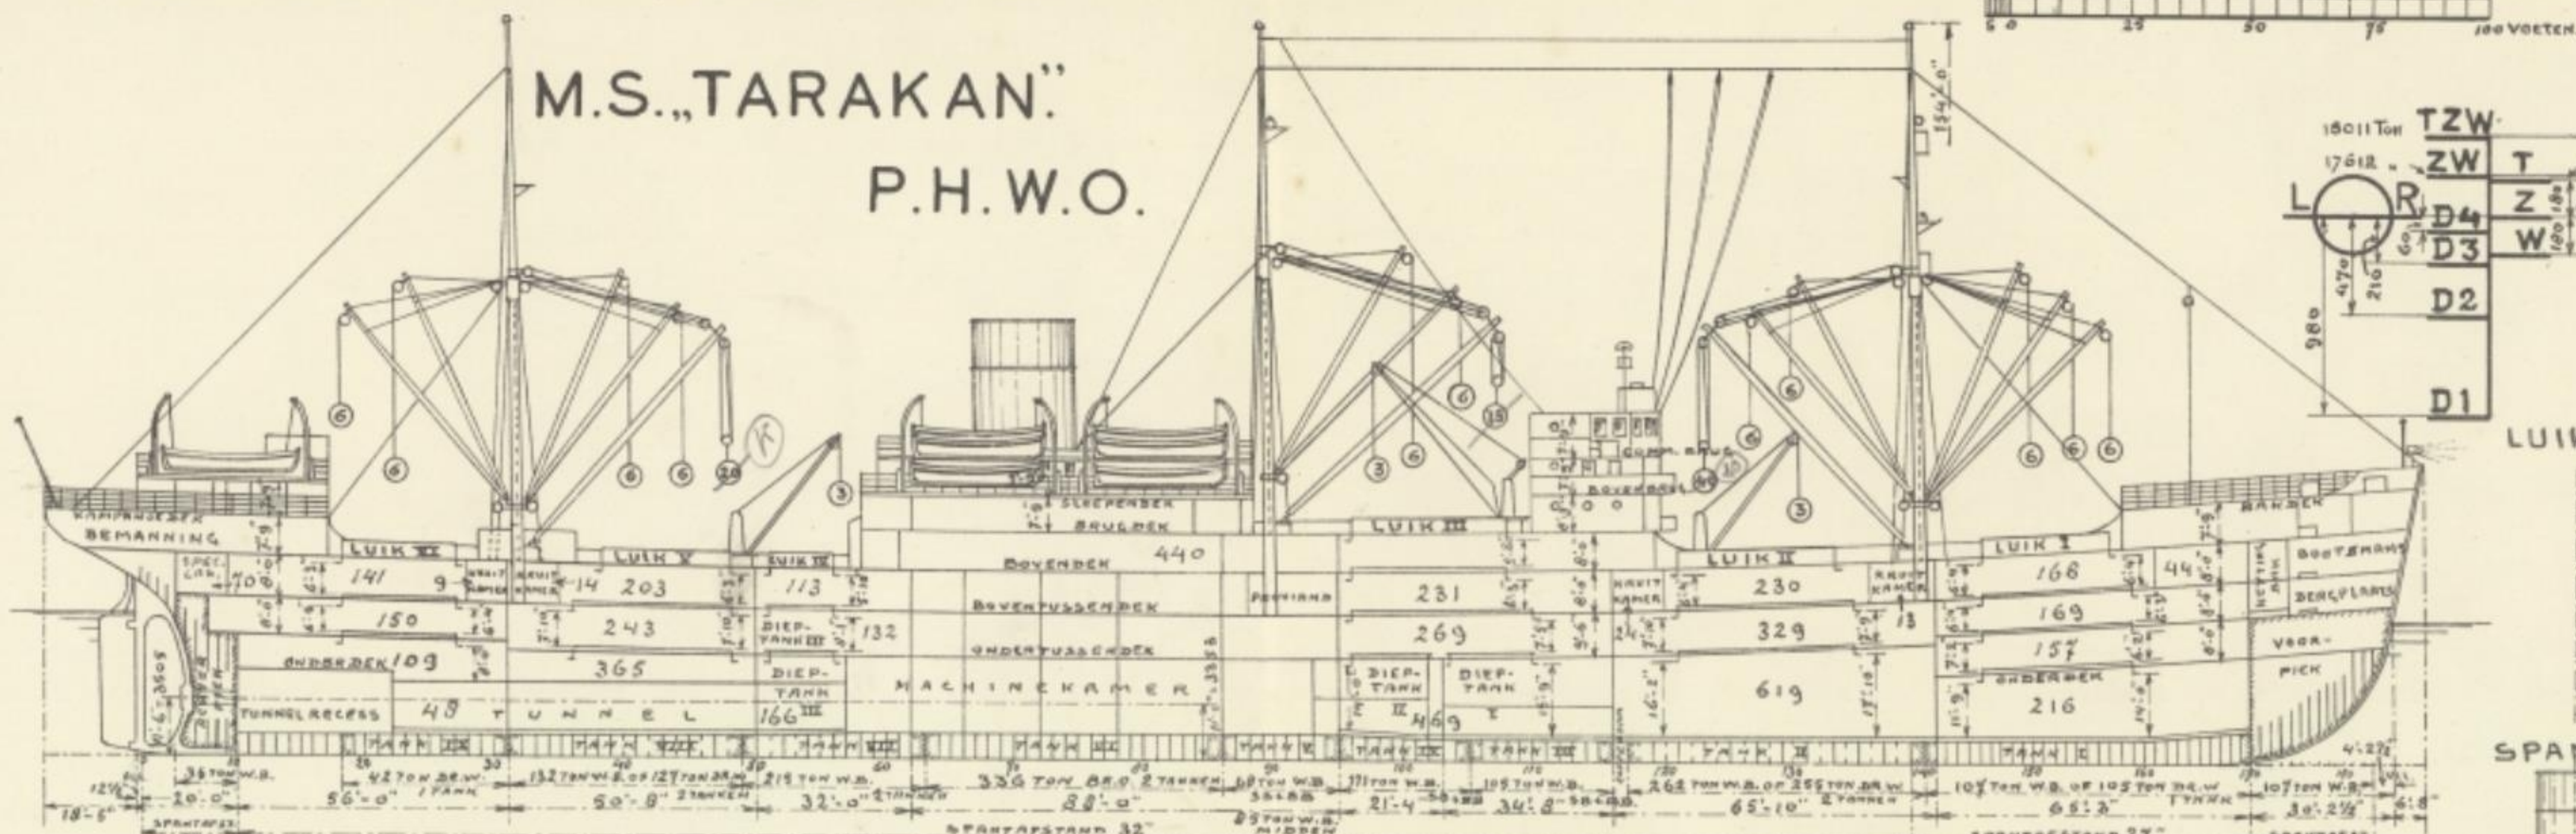


LUIK IV SPT 54. Achterslopendek. Top mach. dekhuis.

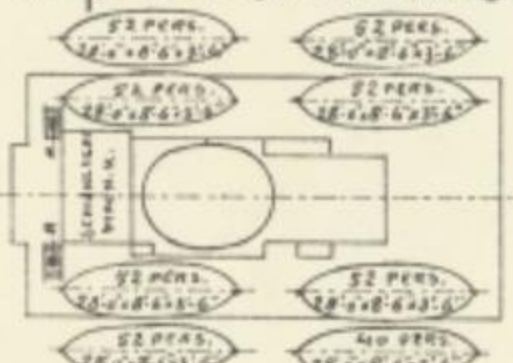
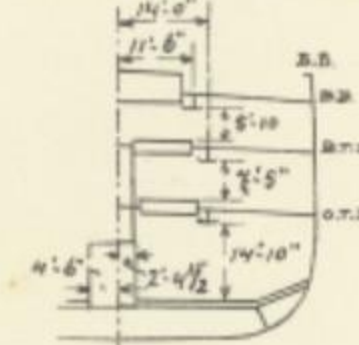


Sloependek.


Bovenbrug. Comm. br.

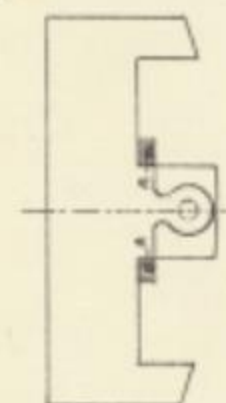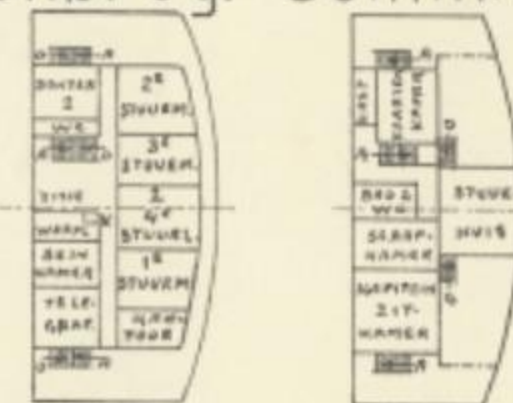


LUIK V SPT 43. Kampanjedek.

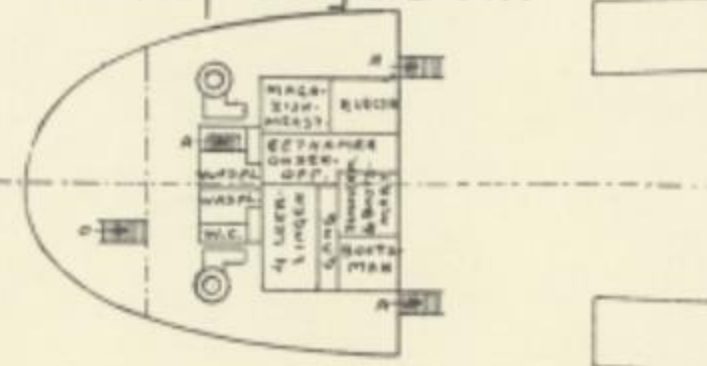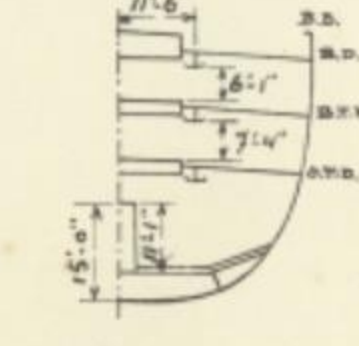


Brugdek.

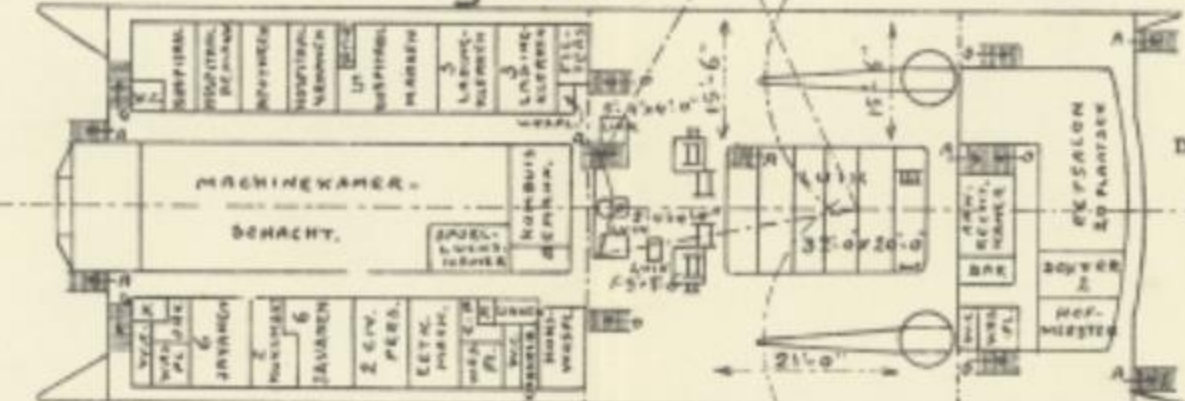



Bakdek.

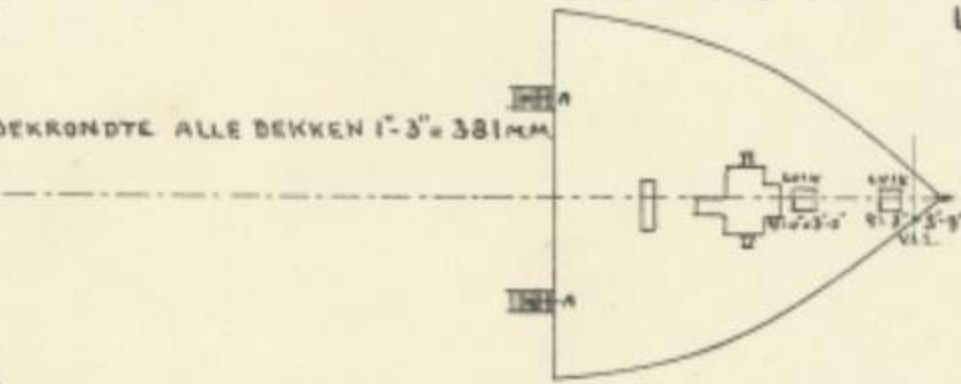


LEDIG SCHIP 12-8% = 3877 m³

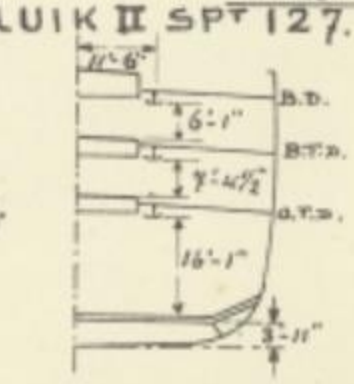

LUIK VI SPT 23.

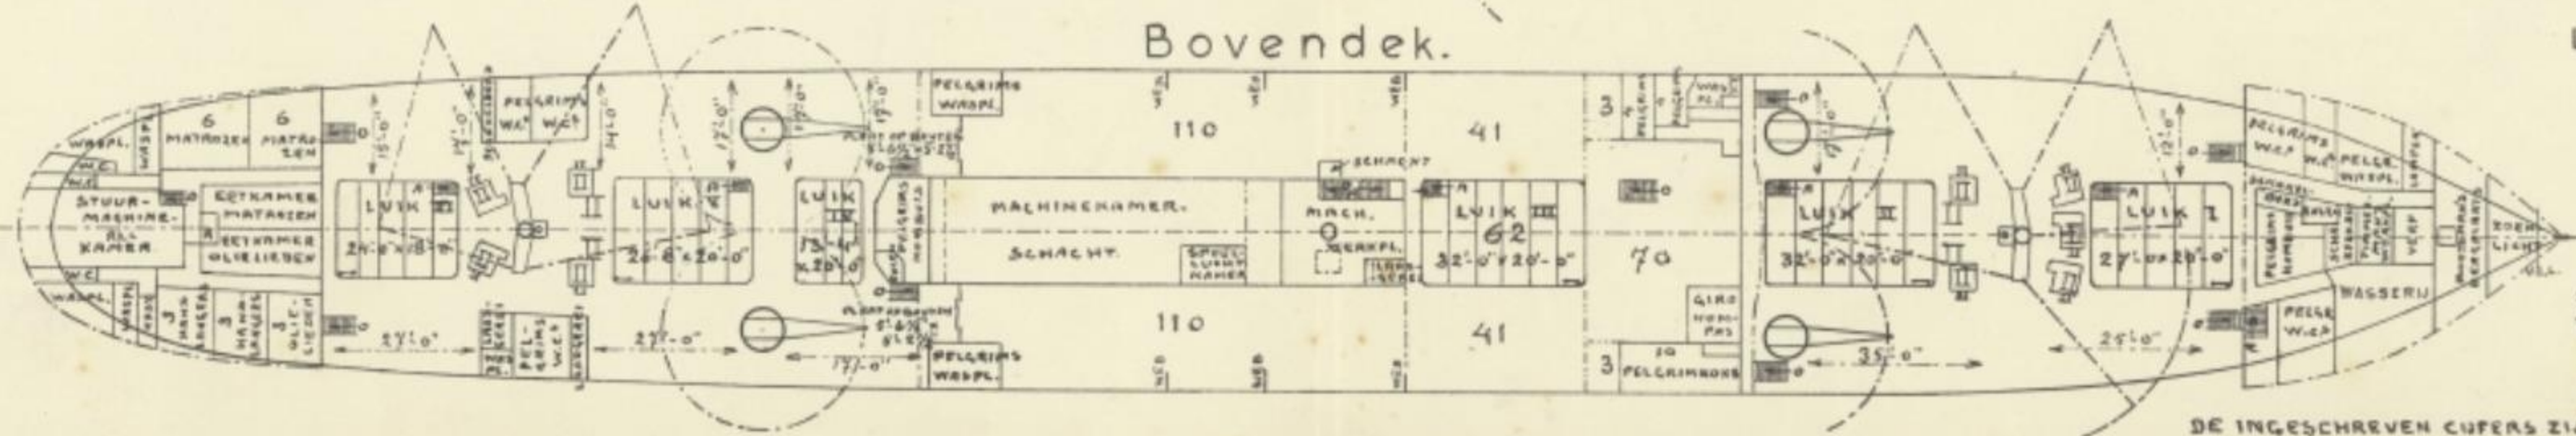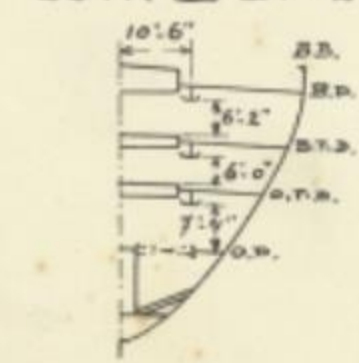

LUIK III SPT 102.

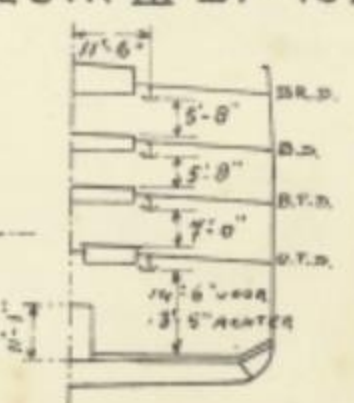

DE INGESCHREVEN CUFERS ZIJN BALEN IN LASTEN. GRENSLIJN LASTENVERDELING.

Nº 16

DIEPGANG IN VOETEN ONDERKIEP KIEL	WATERVERPL. ZEEWATER TONNEN A 1016 KG.	LAADVERM. ZEEWATER TONNEN A 1016 KG.	TONNEN PER ENG. DUIM
30	17833	11083	
29	17170	10420	56,17
28	16489	9739	55,83
27	15823	9073	55,50
26	15161	8411	55,16
25	14503	7753	54,83
24	13849	7099	54,50
23	13199	6449	54,16
22	12553	5803	53,83
21	11911	5161	53,50
20	11273	4523	53,16
19	10639	3889	52,83
18	10009	3259	52,50
17	9383	2633	52,16
16	8761	2011	51,83
15	8143	1393	51,50
14	7530	780	51,10
13	6922	172	50,66
12	6310	0	50,20

UITWATERING	METER	VOETEN
TROPEN ZOETWATER	1,930	6'-4"
ZOETWATER	2,110	6'-11 1/2"
TROPEN	2,130	6'-11 3/4"
ZOMER	2,310	7'-6 1/2"
WINTER	2,490	8'-2"

UITWATERING PELGRIMVERVOER		
PELGRIMS IN:	METER	VOETEN
BRUGDEKRUMTE	D 4	2,370 7'-9 3/4"
BRUG, B.T.D. EN III	D 3	2,520 8'-3 1/4"
BRUG EN B.T.D. GEHEEL	D 2	2,780 9'-1 3/4"
BRUG, B.T.D. GEHEEL EN		
O.T.D. BEHALVE RUIM III	D 1	3,290 10'-9 1/2"

AMSTERDAM 12-7-1943

T. J. 9707-10